

Expose´

Art des Angebotes: Gewerbegrundstück, unbebaut



Lage	Oer-Erkenschwick, Ludwigstr. 100
Größe	Ca. 1.400 m ² (ggf. teilbar)
Kauf	Ja, auch in Teilenflächen
Miete/Pacht	Nein
Preisvorstellung bei Kauf	95 €/m ² VB
Miete/Pacht monatlich	Nein
Nebenkosten monatlich	Nein
Verfügbar ab	sofort
Provision	Keine

Nähere Objektbeschreibung:

Gewerbegrundstück in 1a-Lage am Ortseingang von Oer-Erkenschwick.

Kontakt und Inhaber: Gerhard Mielke, Wittbräucker Str. 51, 58313 Herdecke

0163 – 755 70 61

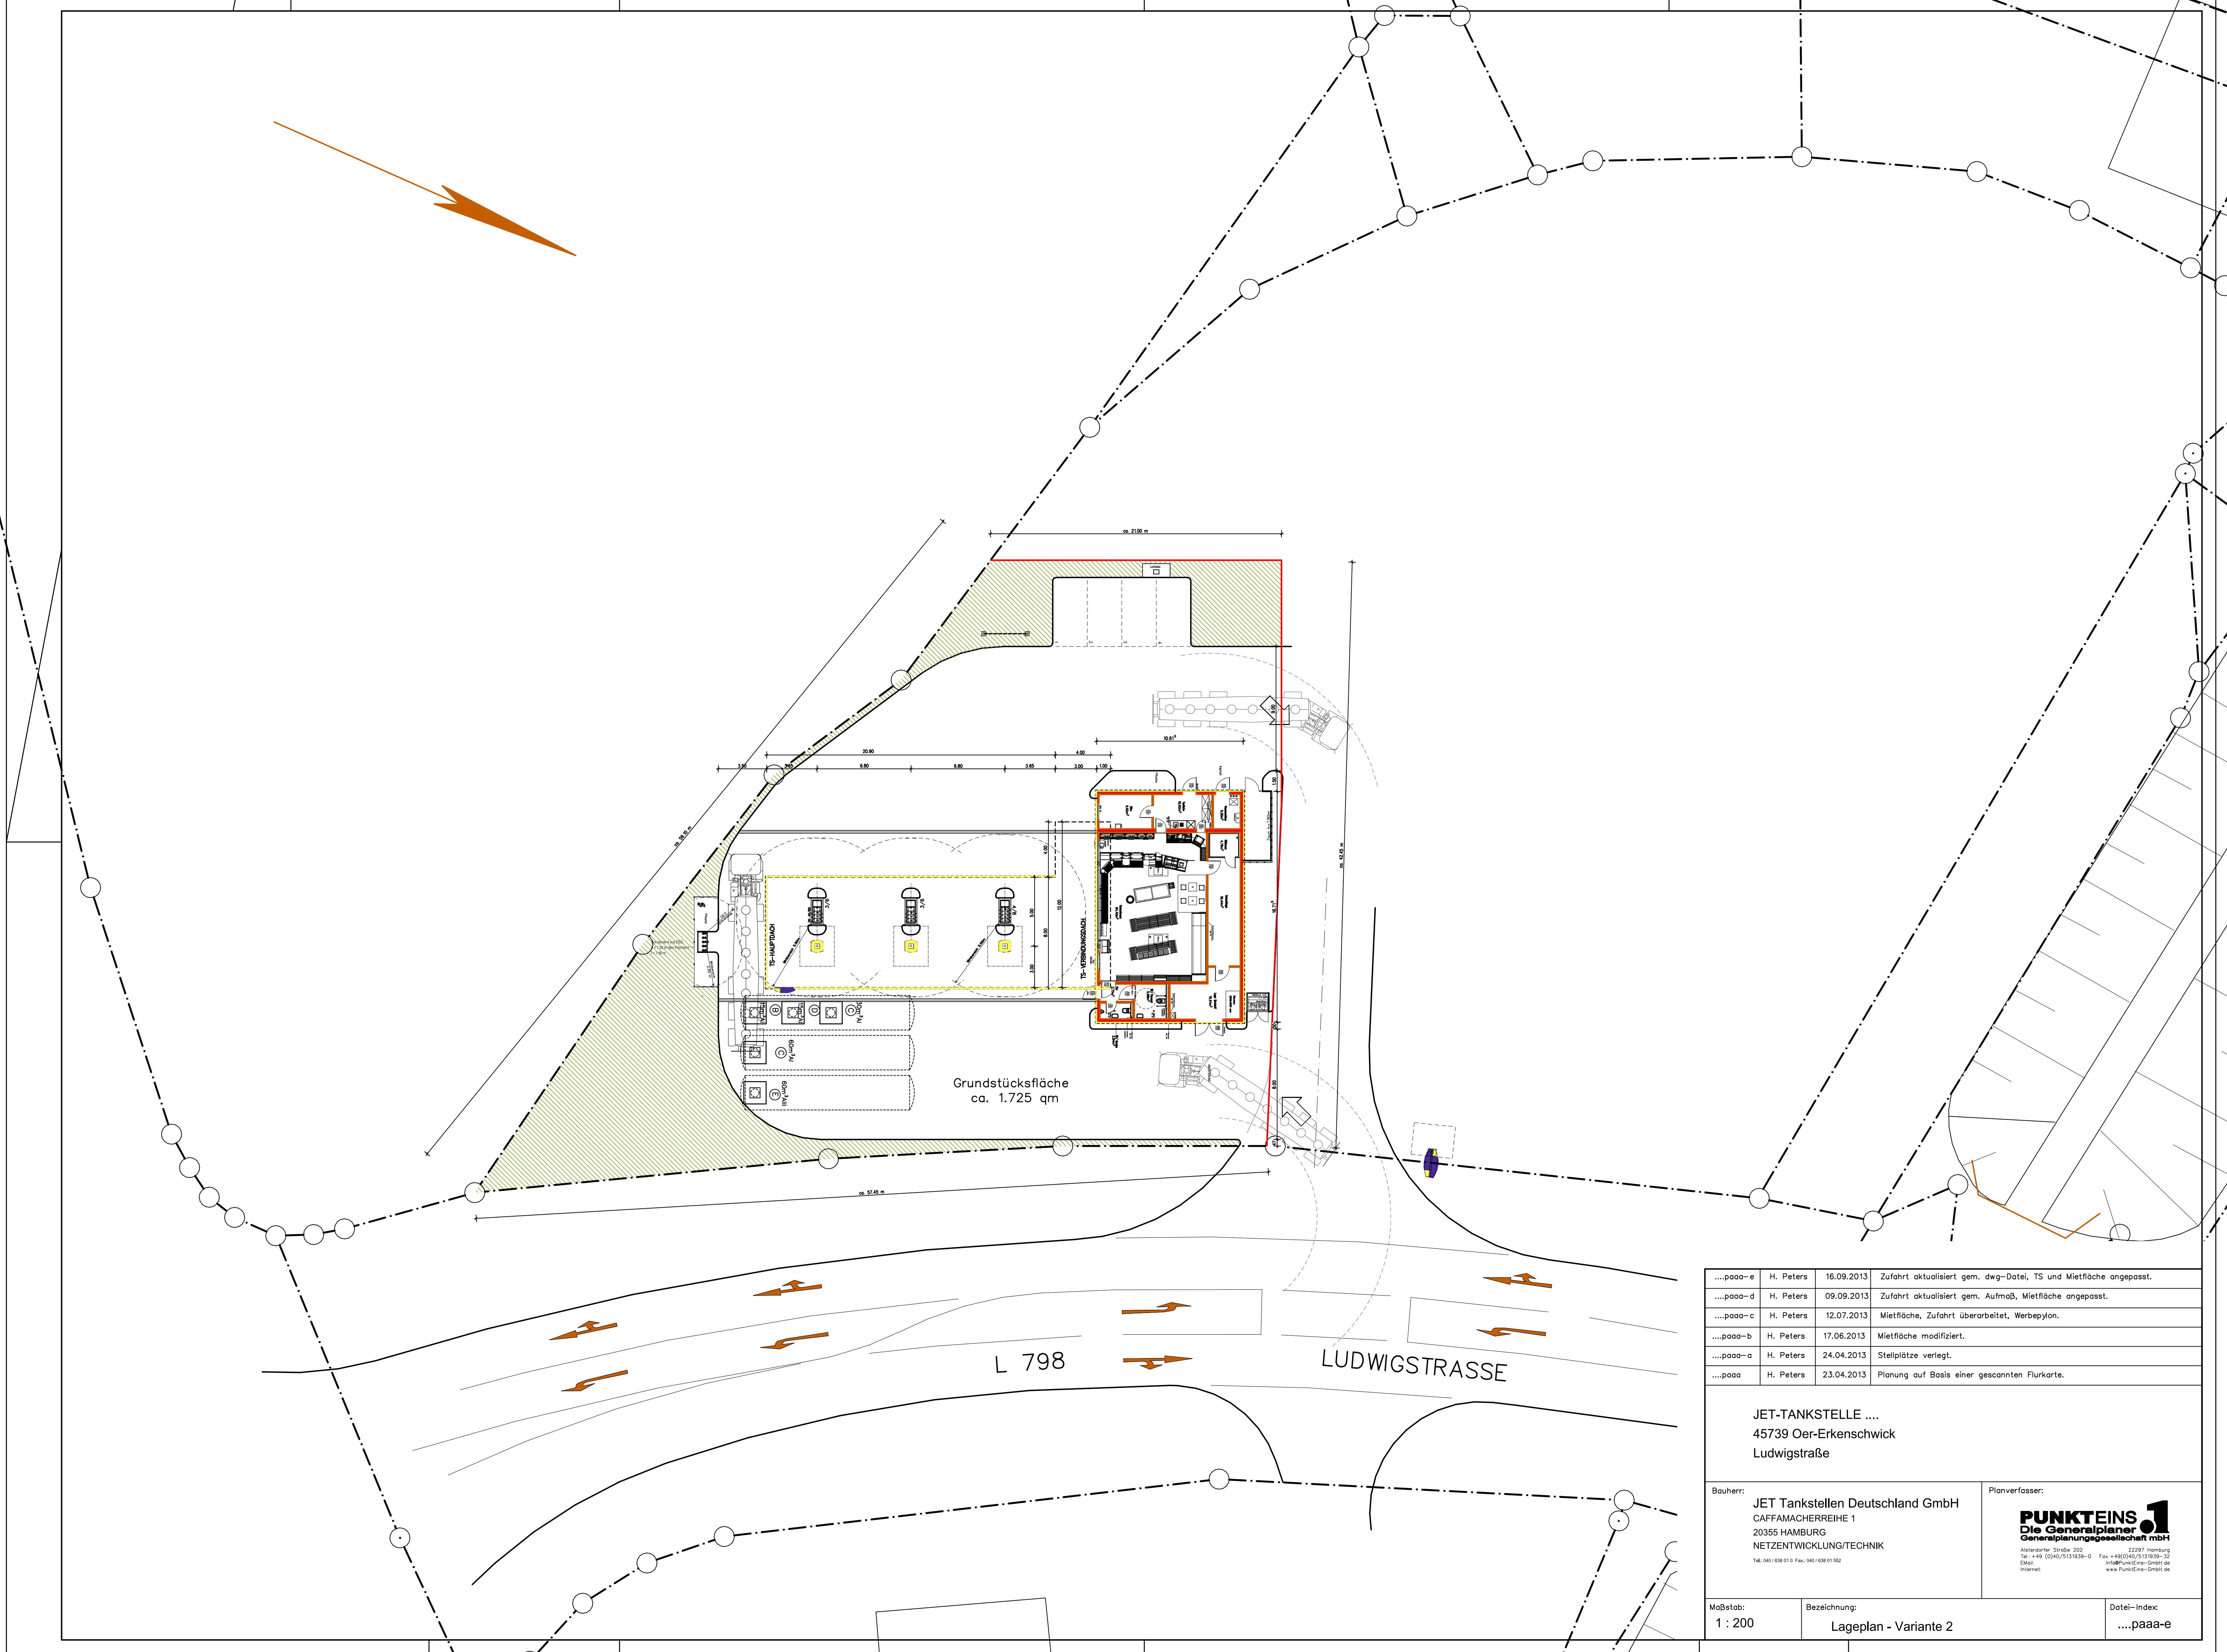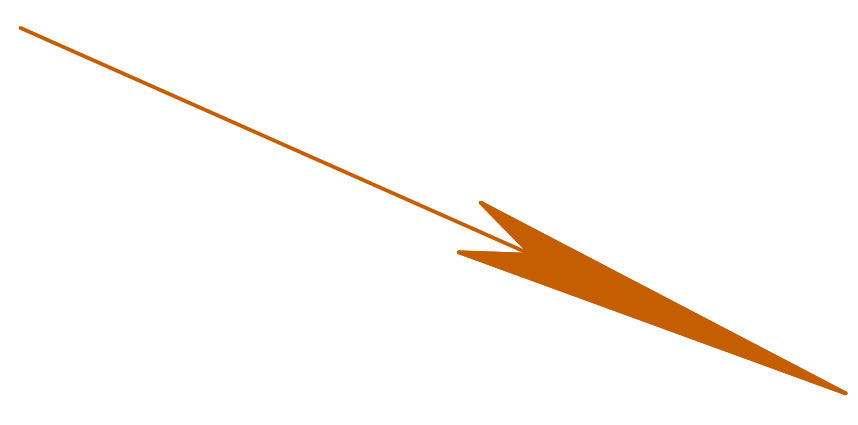

Grundstücksfläche
ca. 1.725 qm

L 798

LUDWIGSTRASSE

....paaa-e	H. Peters	16.09.2013	Zufahrt aktualisiert gem. dwg-Datei, TS und Mietfläche angepasst.
....paaa-d	H. Peters	09.09.2013	Zufahrt aktualisiert gem. Aufmaß, Mietfläche angepasst.
....paaa-c	H. Peters	12.07.2013	Mietfläche, Zufahrt überarbeitet, Werbepylon.
....paaa-b	H. Peters	17.06.2013	Mietfläche modifiziert.
....paaa-a	H. Peters	24.04.2013	Stellplätze verlegt.
....paaa	H. Peters	23.04.2013	Planung auf Basis einer gesamteten Flurkarte.

JET-TANKSTELLE
45739 Oer-Erkenschwick
Ludwigstraße

Bauherr:
JET Tankstellen Deutschland GmbH
CAFFAMACHERREIHE 1
20355 HAMBURG
NETZENTWICKLUNG/TECHNIK
Tel: +49 (0)40 610 1-0 Fax: +49 (0)40 610 1-552

Planverfasser:
PUNKTEINS
Die Generalplaner
Generalplanungsgesellschaft mbH
Asterdörfer Straße 202 22297 Hamburg
Tel: +49 (0)40 731310-0 Fax: +49 (0)40 731310-32
E-Mail: info@punkteins-gmbh.de Internet: www.punkteins-gmbh.de

Maßstab: 1 : 200	Bezeichnung: Lageplan - Variante 2	Datei-Index:paaa-e
---------------------	---------------------------------------	----------------------------